


PLATNÉ IBA PRI POUŽITÍ NASTAVITEĽNEJ KONZOLY A JAKLA 45x45x2  
OSOVA VZDIALENOSŤ OBOCH ZALUZII MUSI BYŤ ZHODNÁ

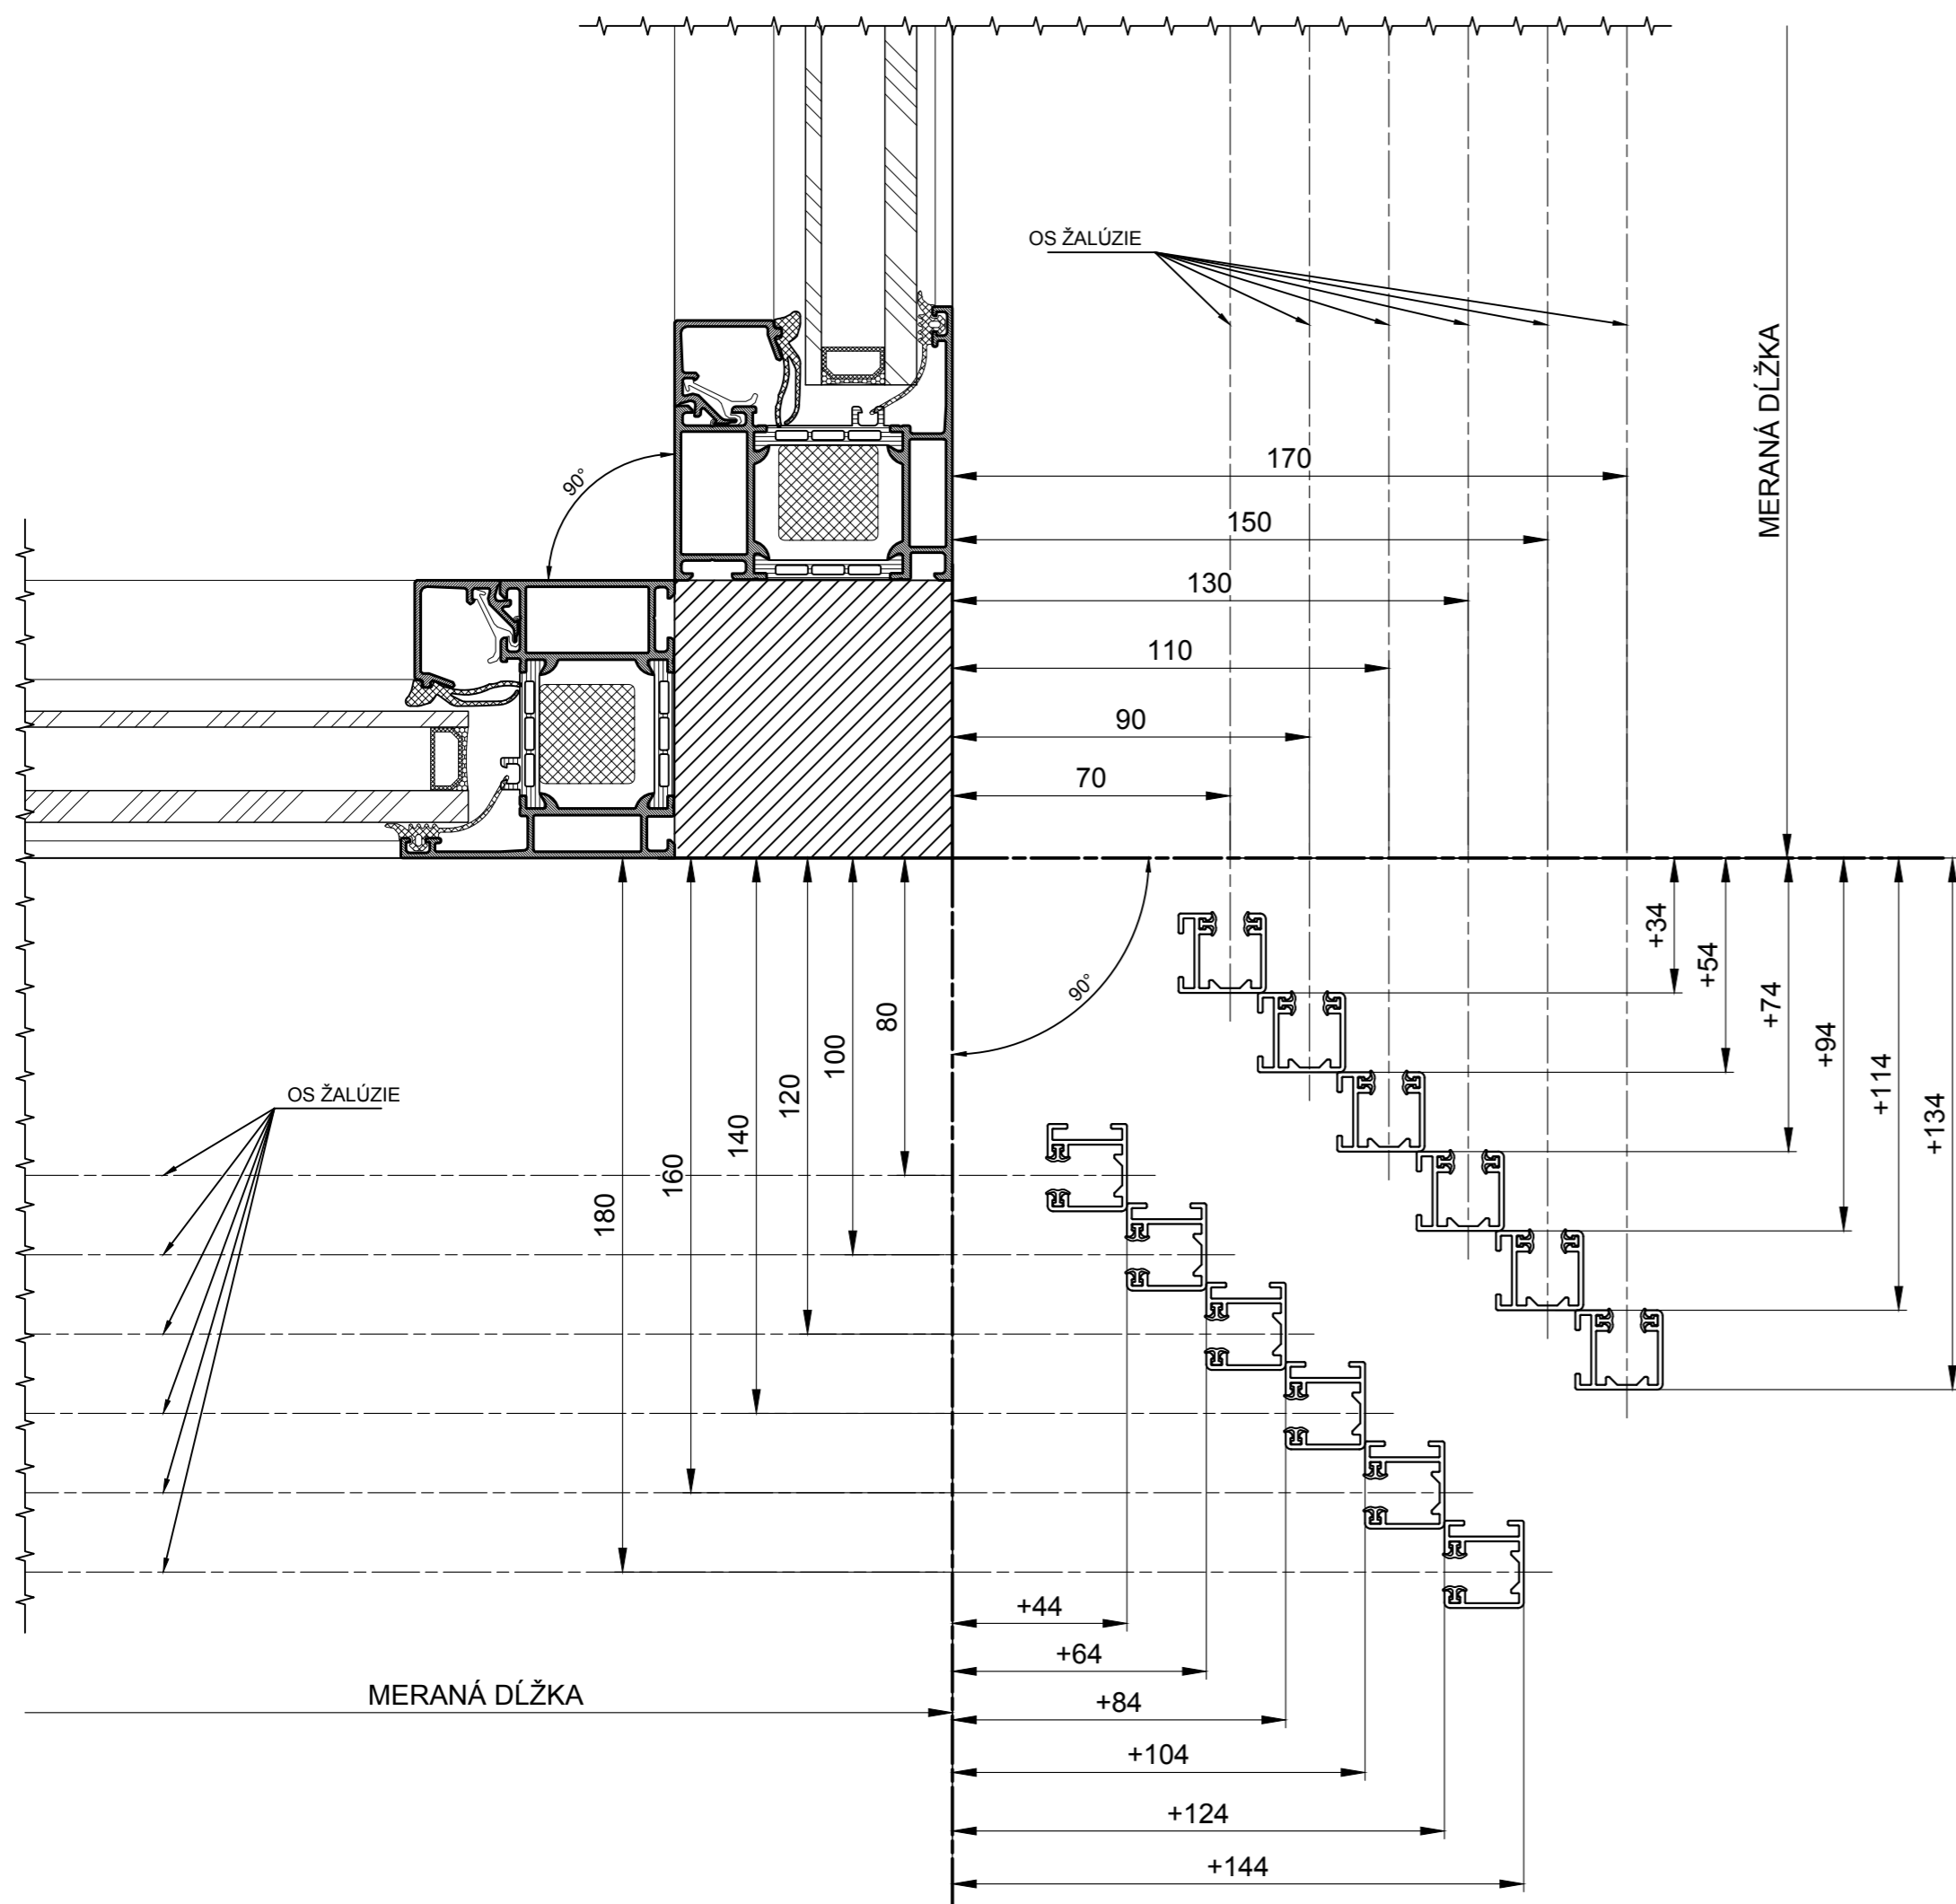

OS ŽALÚZIE /mm/	PRÍPOČET K ROHU /mm/
70	34
80	44
90	54
100	64
110	74
120	84
130	94
140	104
150	114
160	124
170	134
180	144
190	154
200	164